

ВЕДОМОСТЬ МАЛЫХ АРХИТЕКТУРНЫХ ФОРМ


N	Условное обозначение	Наименование	Кол-во шт
1		Диван парковый Д-1.27	13
2		Урна Ч-1.1	13
3		Песочница МФ-1.1	2
4		Игровой комплекс ИКС-134	2
5		Качели-балансир КАЧ-1.2	4
6		Стол парковый СТ-1.3	4
7		Слойки для волейбольной сетки СТ-1.1	1
8		Тренажер уличный ТР-1.63	1
9		Тренажер уличный ТР-1.73	1

Экспликация зданий и сооружений

Наименование	Примечание
1 Жилой дом	проектируемый
2 Жилой дом	существующий
3 Жилой дом	существующий
4 Жилой дом	существующий
5 Жилой дом	существующий
6 ТП	проектируемый

ТАБЛИЦА ОБЪЕМОВ ДОРОЖНЫХ РАБОТ

Nn/p	Наименование	Ед.изм.	Кол-во
1	Устройство асфальтобетонного покрытия	кв.м.	2348.0
2	Устройство покрытия тротуаров, площадок для отдыха взрослых и отсыпки	кв.м.	1711.75
3	Устройство покрытия детских и спортивных площадок	кв.м.	576.1
4	Устройство газона	кв.м.	911.0
5	Установка бетонного борта Б.Р.100.30.15	п.м.	900.2
6	Установка бетонного борта Б.Р.100.20.8	п.м.	256.00

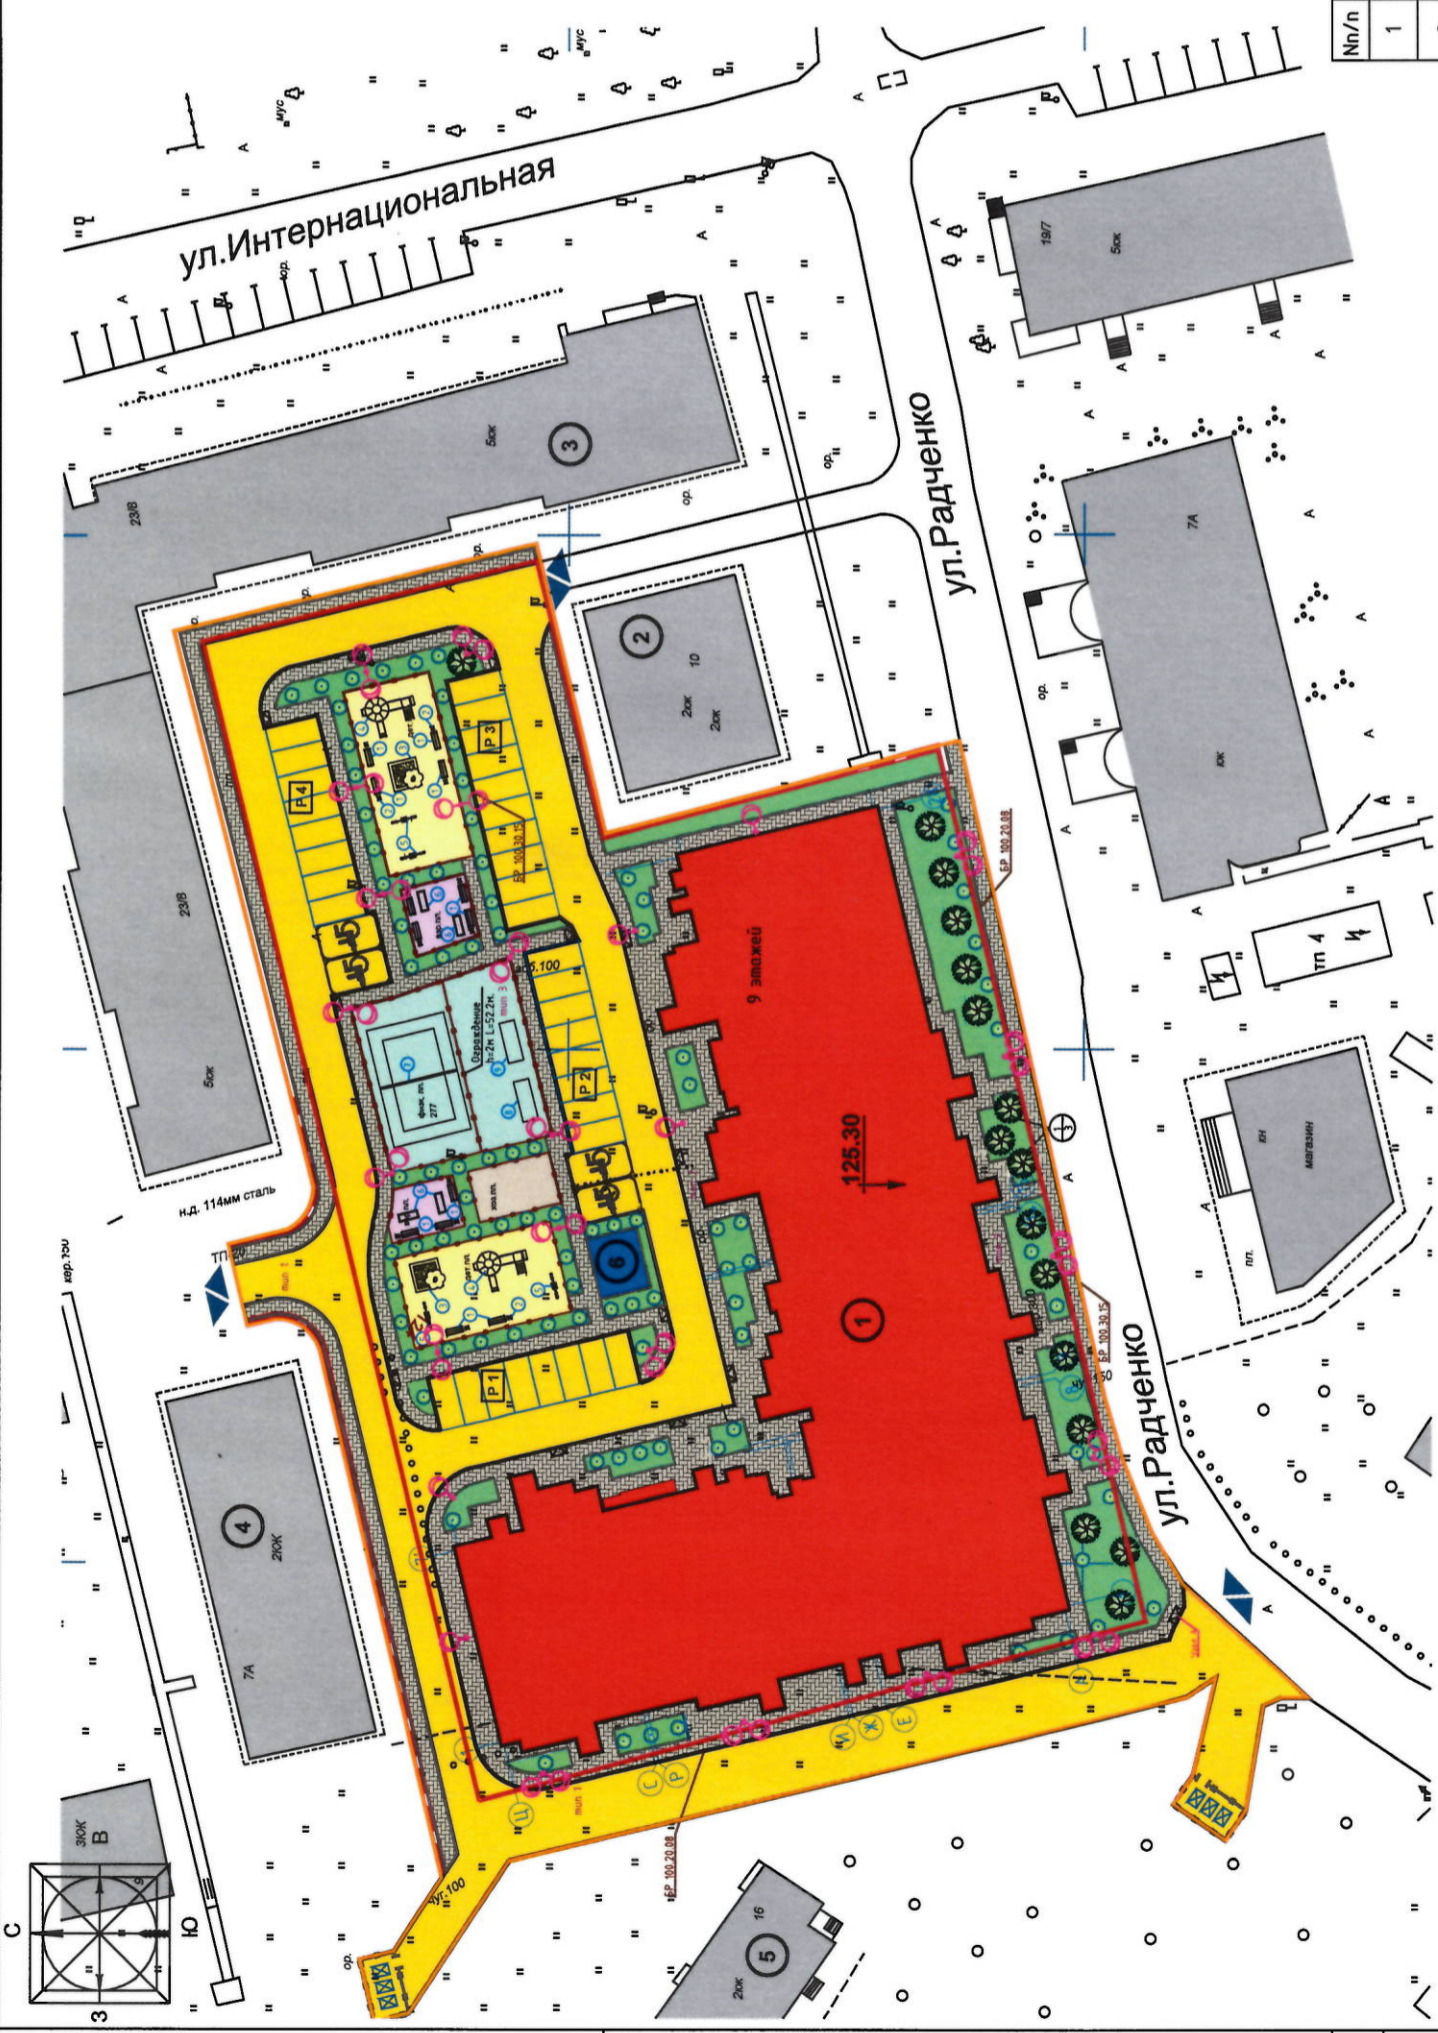

УСЛОВНЫЕ ОБОЗНАЧЕНИЯ

- Граница участка
- Граница благоустройства
- Граница сущ.-х проездов
- Проектируемые здания
- Автомобильный проезд
- Тротуар и отмостка
- Зона озеленения
- Проектируемая отметка нуля здания
- Детские площадки
- Взрослые площадки
- Спортивные площадки
- Хозяйственные площадки
- Контейнеры для сбора ТБО 6x2м
- Места понижения бортового камня, превышение не более 1,5см.
- Опора освещения
- Адвостяжки
- Туя
- Кизильник блестящий
- Въезд/выезд на территорию



Примечание  
1. Система координат местная  
2. Система высот Балтийская.

Состав листа	Схема планировочной организации земельного участка	Лист
Объект	«Многоквартирный жилой дом со встроенно-пристроенными нежилыми помещениями на 1-н этаже» по адресу: Московская область, г.Шатура, ул.Радченко, во дворе домов №10; №23/8.	10

Согласовано	Взам. инв. N	Подп. и дата	Инв. N подл.
-------------	--------------	--------------	--------------