


План 3-го этажа на отм. +6.900

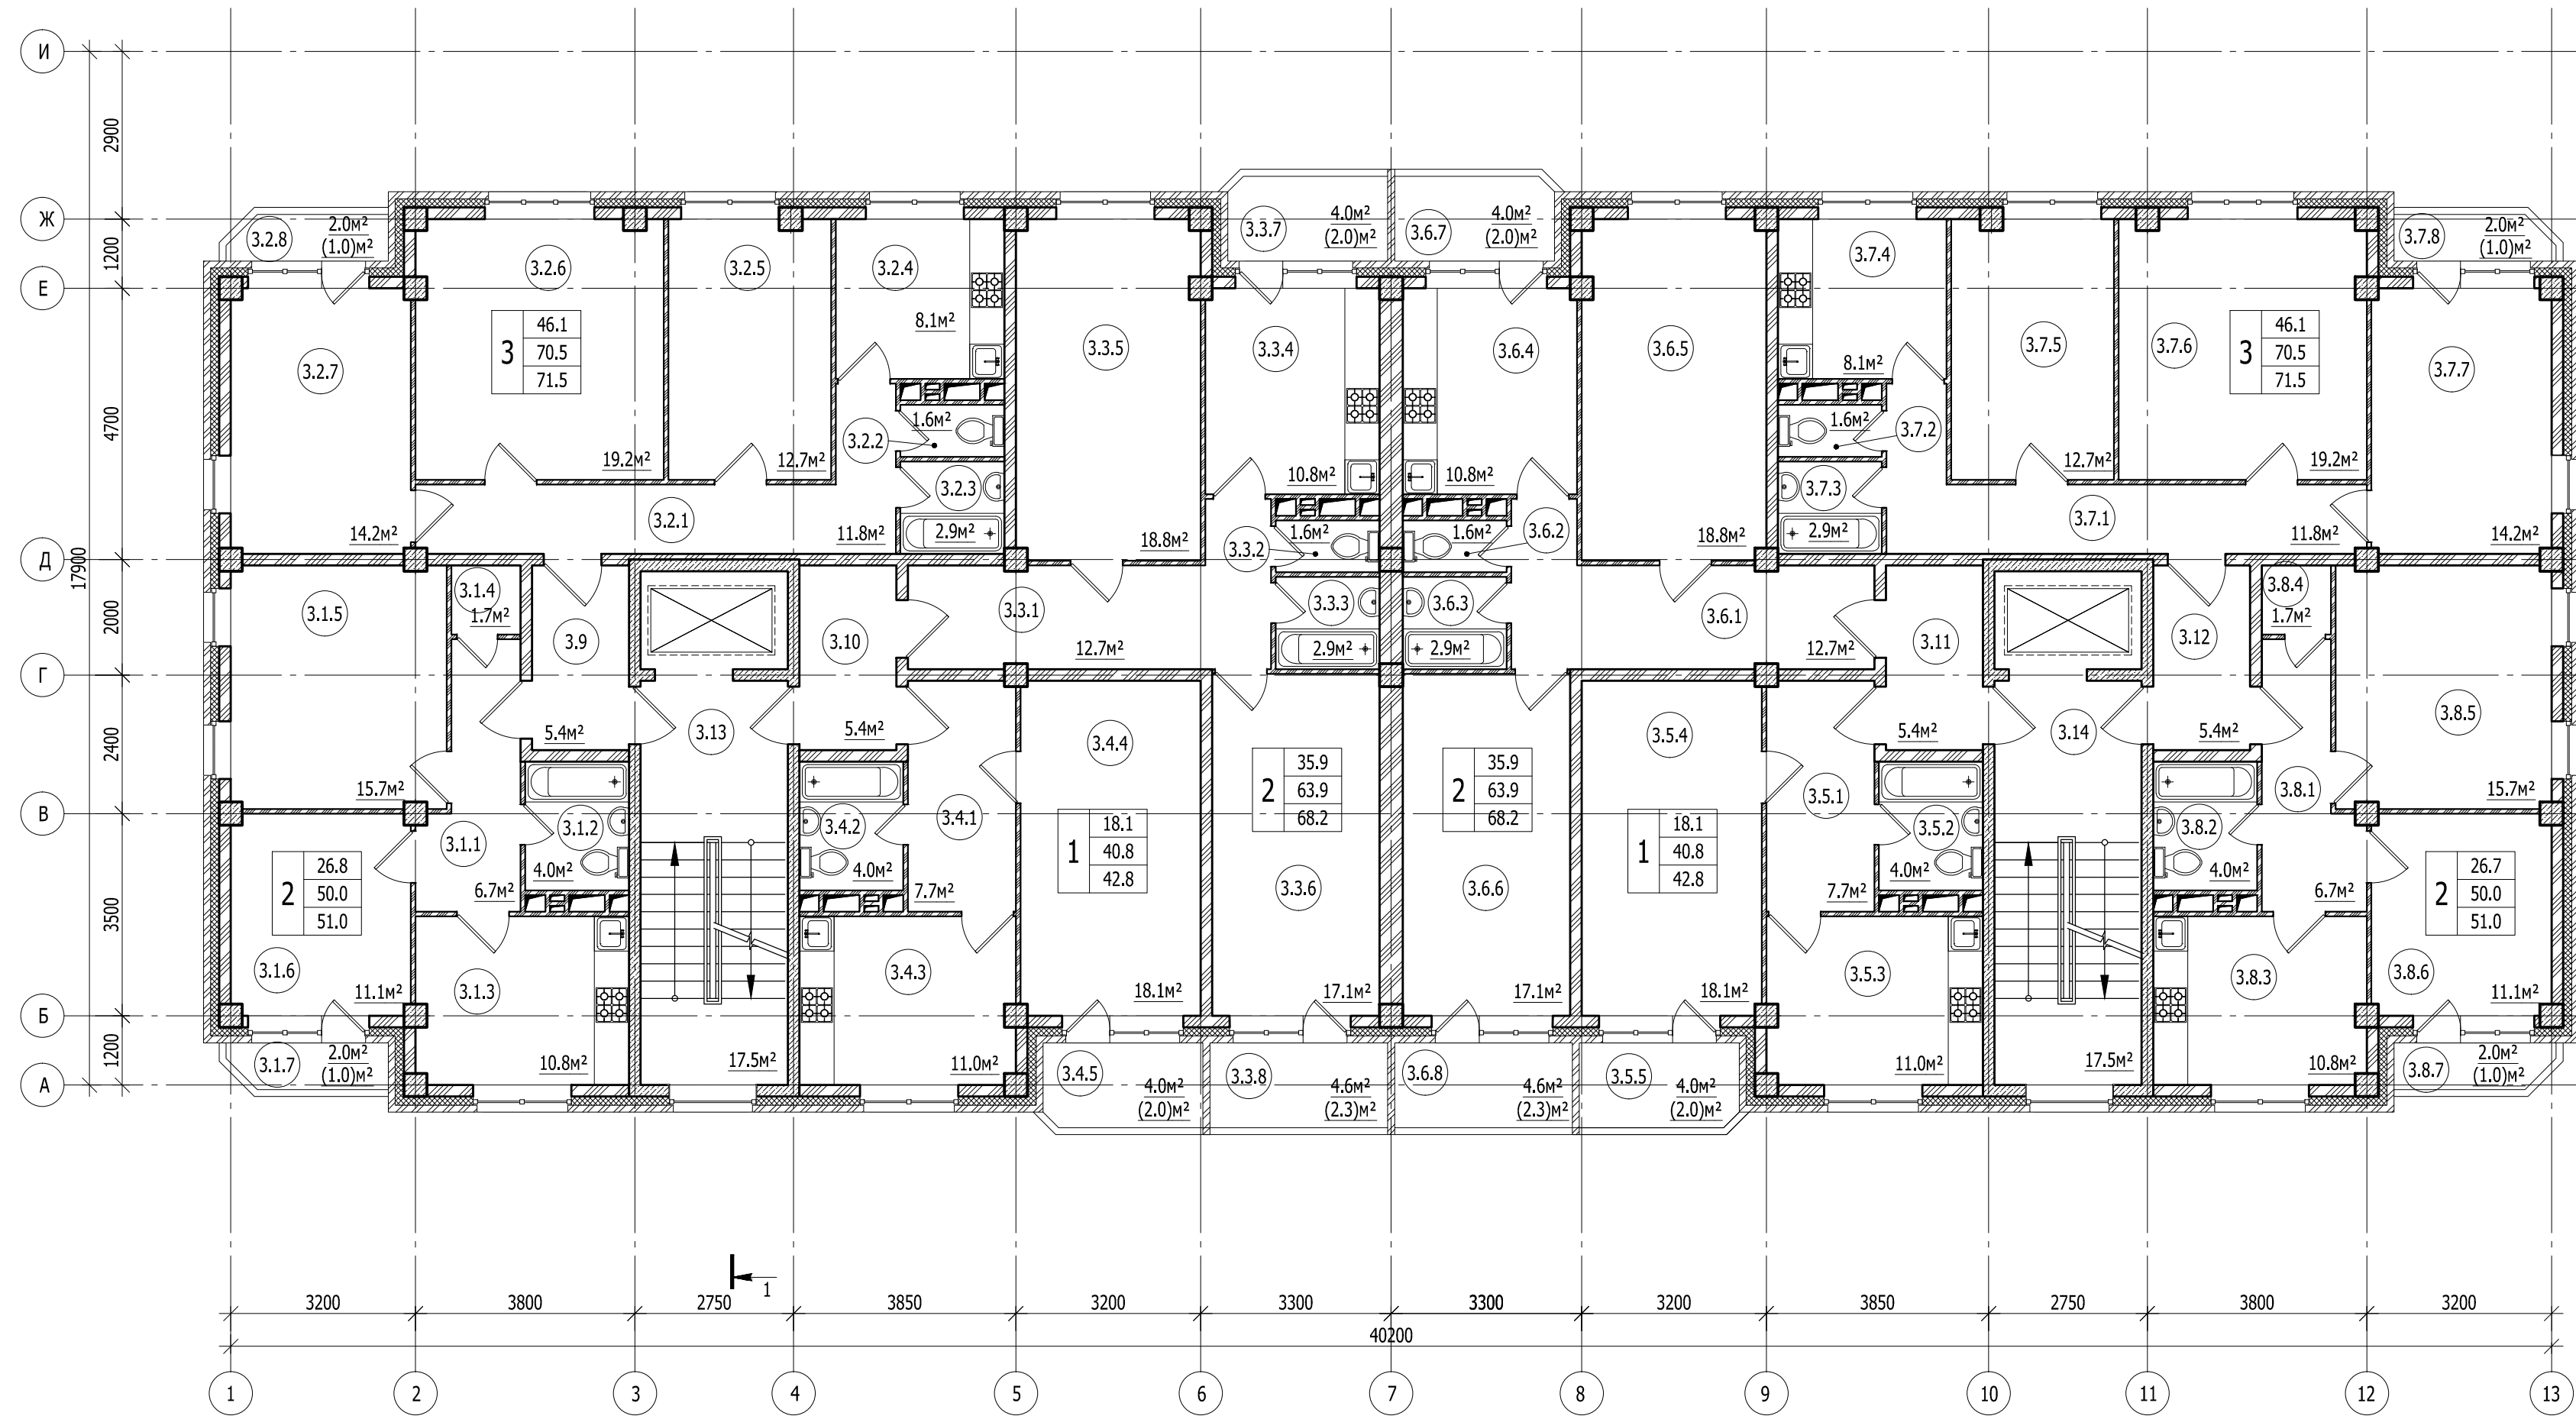

Экспликация помещений 3-го этажа

Номер помещения	Наименование	Площадь, м²
3.1	Квартира 1	51.0
3.1.1	Коридор	6.7
3.1.2	Санузел	4.0
3.1.3	Кухня	10.8
3.1.4	Гардероб	1.7
3.1.5	Жилая комната	15.7
3.1.6	Жилая комната	11.1
3.1.7	Лоджия	1.0
3.2	Квартира 2	71.5
3.2.1	Коридор	11.8
3.2.2	Санузел	1.6
3.2.3	Санузел	2.9
3.2.4	Кухня	8.1
3.2.5	Жилая комната	12.7
3.2.6	Жилая комната	19.2
3.2.7	Жилая комната	14.2
3.2.8	Лоджия	1.0
3.3	Квартира 3	68.2
3.3.1	Коридор	12.7
3.3.2	Санузел	1.6
3.3.3	Санузел	2.9
3.3.4	Кухня	10.8
3.3.5	Жилая комната	18.8
3.3.6	Жилая комната	17.1
3.3.7	Лоджия	2.0
3.3.8	Лоджия	2.3
3.4	Квартира 4	42.8
3.4.1	Коридор	7.7
3.4.2	Санузел	4.0
3.4.3	Кухня	11.0
3.4.4	Жилая комната	18.1
3.4.5	Лоджия	2.0

продолжение

Номер помещения	Наименование	Площадь, м²
3.5	Квартира 5	42.8
3.5.1	Коридор	7.7
3.5.2	Санузел	4.0
3.5.3	Кухня	11.0
3.5.4	Жилая комната	18.1
3.5.5	Лоджия	2.0
3.6	Квартира 6	68.2
3.6.1	Коридор	12.7
3.6.2	Санузел	1.6
3.6.3	Санузел	2.9
3.6.4	Кухня	10.8
3.6.5	Жилая комната	18.8
3.6.6	Жилая комната	17.1
3.6.7	Лоджия	2.0
3.6.8	Лоджия	2.3
3.7	Квартира 7	71.5
3.7.1	Коридор	11.8
3.7.2	Санузел	1.6
3.7.3	Санузел	2.9
3.7.4	Кухня	8.1
3.7.5	Жилая комната	12.7
3.7.6	Жилая комната	19.2
3.7.7	Жилая комната	14.2
3.7.8	Лоджия	1.0
3.8	Квартира 8	51.0
3.8.1	Коридор	6.7
3.8.2	Санузел	4.0
3.8.3	Кухня	10.8
3.8.4	Гардероб	1.7
3.8.5	Жилая комната	15.7
3.8.6	Жилая комната	11.1
3.8.7	Лоджия	1.0
3.9	Коридор	5.4
3.10	Коридор	5.4
3.11	Коридор	5.4
3.12	Коридор	5.4
3.13	Лестница	17.5
3.14	Лестница	17.5

Условные обозначения

- Монолитные ж/б конструкции
- Стена из ячеистых блоков
- Утеплитель, минераловатные плиты ROCKWOOL ФАСАД БАТТС или экструзионный пенополистирол (ПЕНОПЛЕКС)
- Кирпич облицовочный КОЛПУ 1НФ/100/2,0/50/ГОСТ 530-2007

						0103/Пр/Шат-П-АР-ГЧ		
						Многоквартирный жилой дом со встроенно-пристроенными нежилыми помещениями на 1-м этаже по адресу: Московская область, г.Шатура, ул.Жарова, во дворе домов №3,5		
Изм.	Кол.уч.	Лист	№ док.	Подп.	Дата			
ГИП		Алиев А			11.2014	Архитектурные решения		
ГАП		Абдуллаев М			11.2014			
Разработал		Абдуллаев М			11.2014	План 3-го этажа		

Согласовано
 Инв. № подл.
 Подп. и дата
 Взам. инв. №