


Экспликация помещений 2-го этажа

продолжение

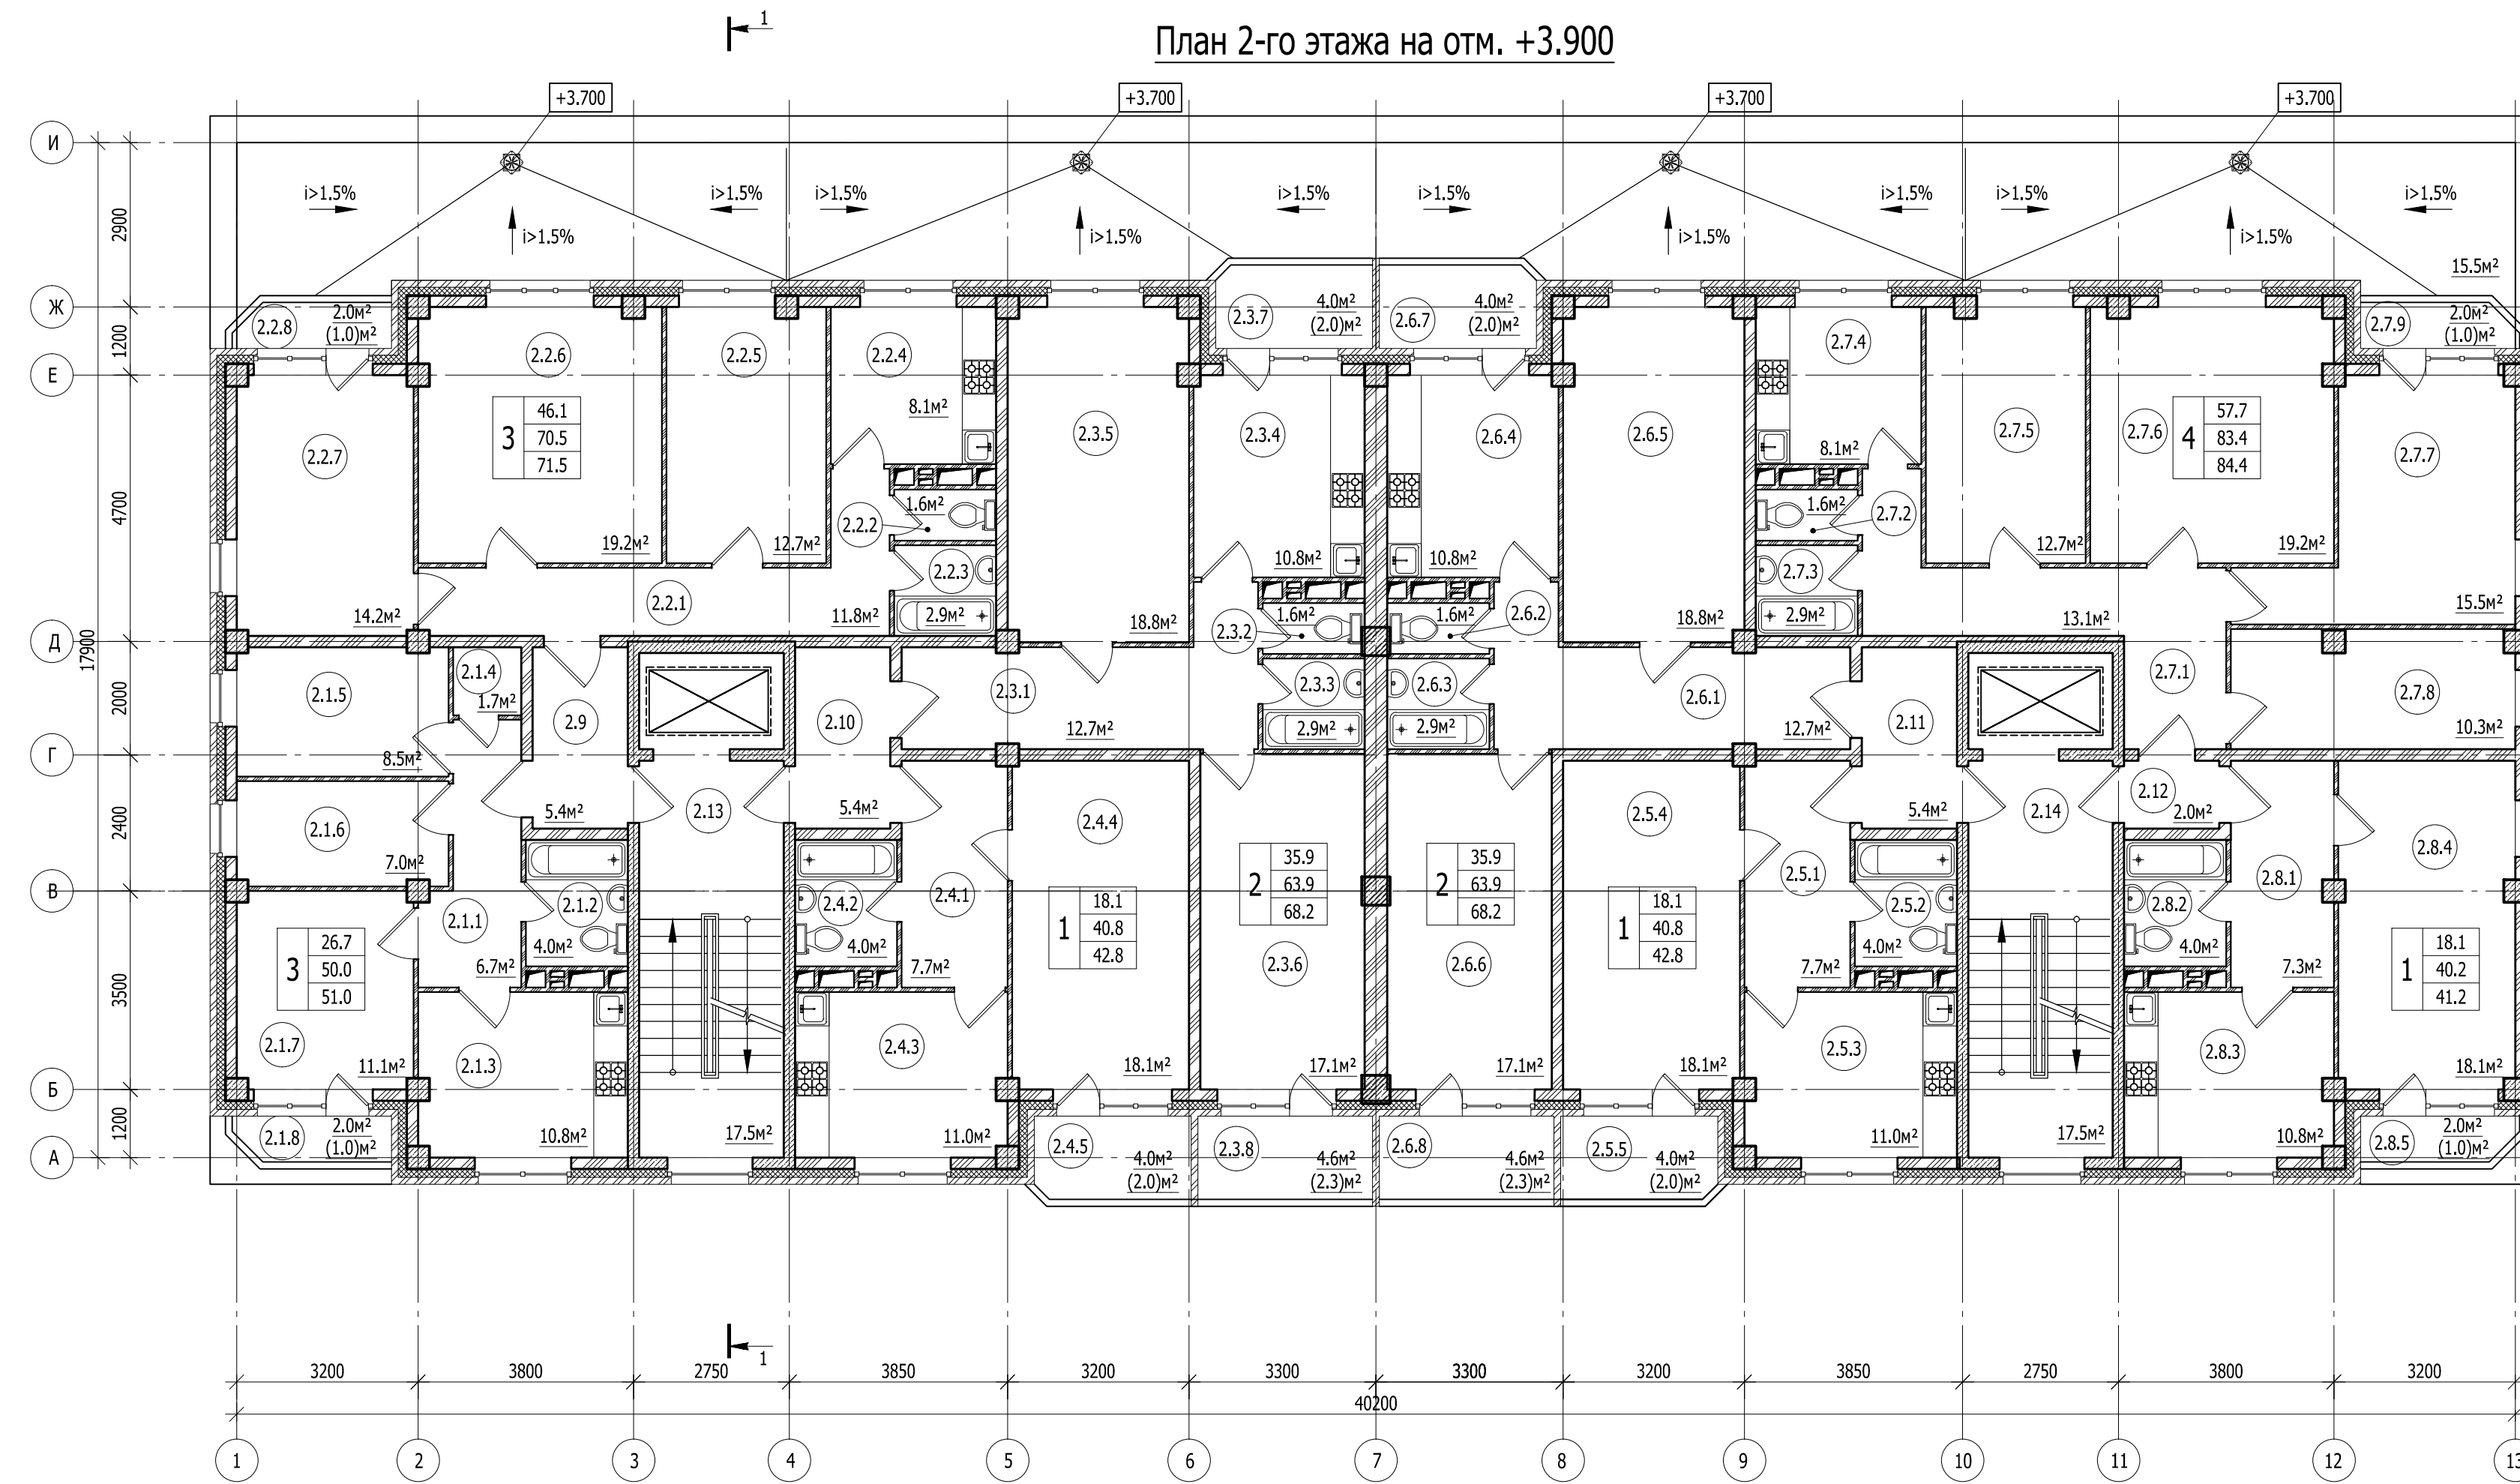

Номер помещения	Наименование	Площадь, м²
2.1	Квартира 1	51.0
2.1.1	Коридор	6.7
2.1.2	Санузел	4.0
2.1.3	Кухня	10.8
2.1.4	Гардероб	1.7
2.1.5	Жилая комната	8.5
2.1.6	Жилая комната	7.0
2.1.7	Жилая комната	11.1
2.1.8	Лоджия	1.0
2.2	Квартира 2	71.5
2.2.1	Коридор	11.8
2.2.2	Санузел	1.6
2.2.3	Санузел	2.9
2.2.4	Кухня	8.1
2.2.5	Жилая комната	12.7
2.2.6	Жилая комната	19.2
2.2.7	Жилая комната	14.2
2.2.8	Лоджия	1.0
2.3	Квартира 3	68.2
2.3.1	Коридор	12.7
2.3.2	Санузел	1.6
2.3.3	Санузел	2.9
2.3.4	Кухня	10.8
2.3.5	Жилая комната	18.8
2.3.6	Жилая комната	17.1
2.3.7	Лоджия	2.0
2.3.8	Лоджия	2.3
2.4	Квартира 4	42.8
2.4.1	Коридор	7.7
2.4.2	Санузел	4.0
2.4.3	Кухня	11.0
2.4.4	Жилая комната	18.1
2.4.5	Лоджия	2.0

Номер помещения	Наименование	Площадь, м²
2.5	Квартира 5	42.8
2.5.1	Коридор	7.7
2.5.2	Санузел	4.0
2.5.3	Кухня	11.0
2.5.4	Жилая комната	18.1
2.5.5	Лоджия	2.0
2.6	Квартира 6	68.2
2.6.1	Коридор	12.7
2.6.2	Санузел	1.6
2.6.3	Санузел	2.9
2.6.4	Кухня	10.8
2.6.5	Жилая комната	18.8
2.6.6	Жилая комната	17.1
2.6.7	Лоджия	2.0
2.6.8	Лоджия	2.3
2.7	Квартира 7	84.4
2.7.1	Коридор	13.1
2.7.2	Санузел	1.6
2.7.3	Санузел	2.9
2.7.4	Кухня	8.1
2.7.5	Жилая комната	12.7
2.7.6	Жилая комната	19.2
2.7.7	Жилая комната	15.5
2.7.8	Жилая комната	10.0
2.7.9	Лоджия	1.0
2.8	Квартира 8	41.2
2.8.1	Коридор	7.3
2.8.2	Санузел	4.0
2.8.3	Кухня	10.8
2.8.4	Жилая комната	18.1
2.8.5	Лоджия	1.0
2.9	Коридор	5.4
2.10	Коридор	5.4
2.11	Коридор	5.4
2.12	Коридор	2.0
2.13	Лестница	17.5
2.14	Лестница	17.5

Условные обозначения

- Монолитные ж/б конструкции
- Стена из ячеистых блоков
- Утеплитель, минераловатные плиты ROCKWOOL ФАСАД БАТТС или экструзионный пенополистирол (ПЕНОПЛЕКС)
- Кирпич облицовочный КОЛПУ 1НФ/100/2.0/50/ГОСТ 530-2007

						0103/Пр/Шат-П-АР-ГЧ		
						Многоквартирный жилой дом со встроенно-пристроенными нежилыми помещениями на 1-м этаже по адресу: Московская область, г.Шатура, ул.Жарова, во дворе домов №3,5		
Изм.	Кол.уч.	Лист	№ док.	Подп.	Дата	Архитектурные решения		Стадия
ГИП		Алиев А			11.2014			П
ГАП		Абдуллаев М			11.2014			3
Разработал		Абдуллаев М			11.2014	План 2-го этажа		Листов
								ООО "СПЕЦСТРОЙИНВЕСТ-М"

Согласовано
Изм. № подл.
Подп. и дата
Взам. инв. №